


KOY OULUN
METSÄTÄHTI / METSOKANGAS

KOTIMETSÄNTIE, 90420 OULU

ASEMAKAAVIO
20.5.2010

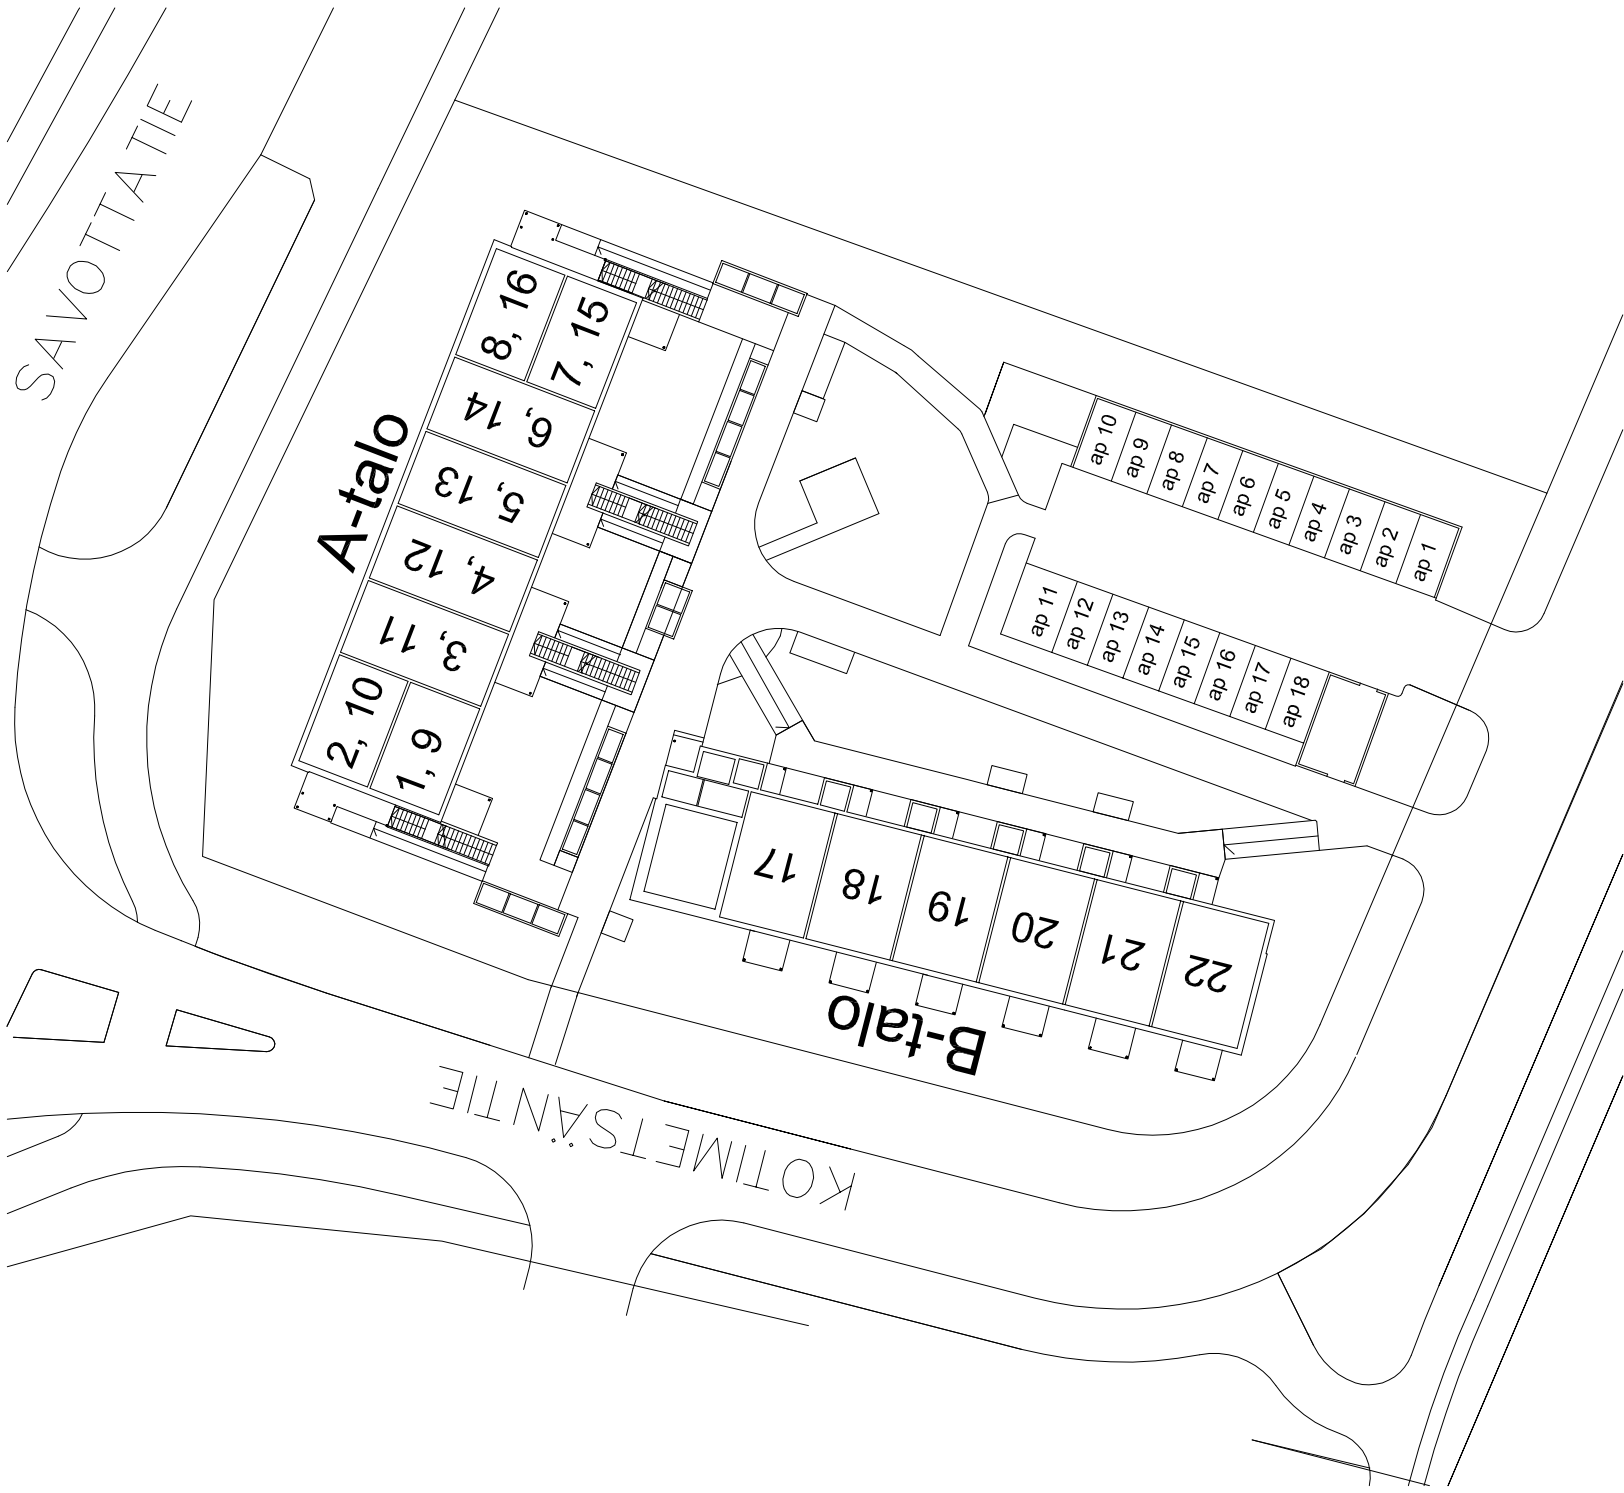

1 2 3 4 5 6 7 8 9 10M




ARKKITEHTITOIMISTO
JUHANI ROMPPAINEN OY
VANHANTULLINKATU 3 B 90100 OULU
PUH 08-5347 600 FAX 08-3110 660
etunimi.sukunimi@arkjr.fi
mail

KOY OULUN
METSÄTÄHTI / METSOKANGAS

KOTIMETSÄNTIE, 90420 OULU

Talo A


HUONEISTOPOHJA 1:100
20.5.2010

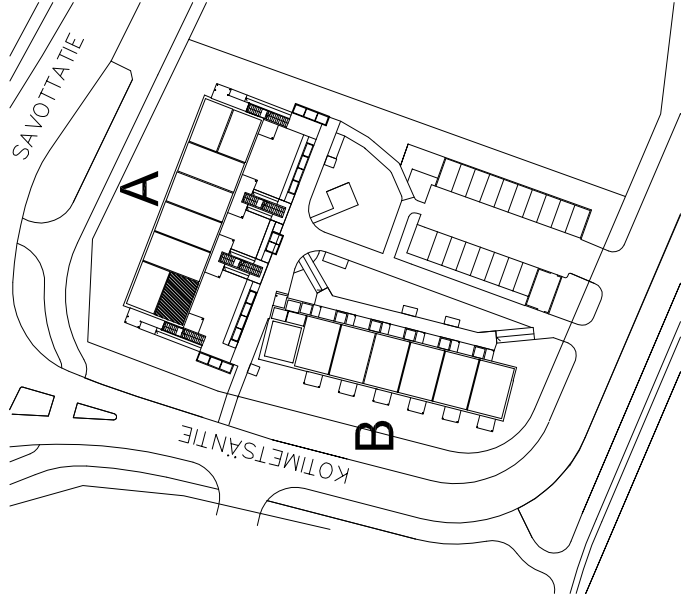

1. KERROS

A1

1H+KK+S/36,5 m²

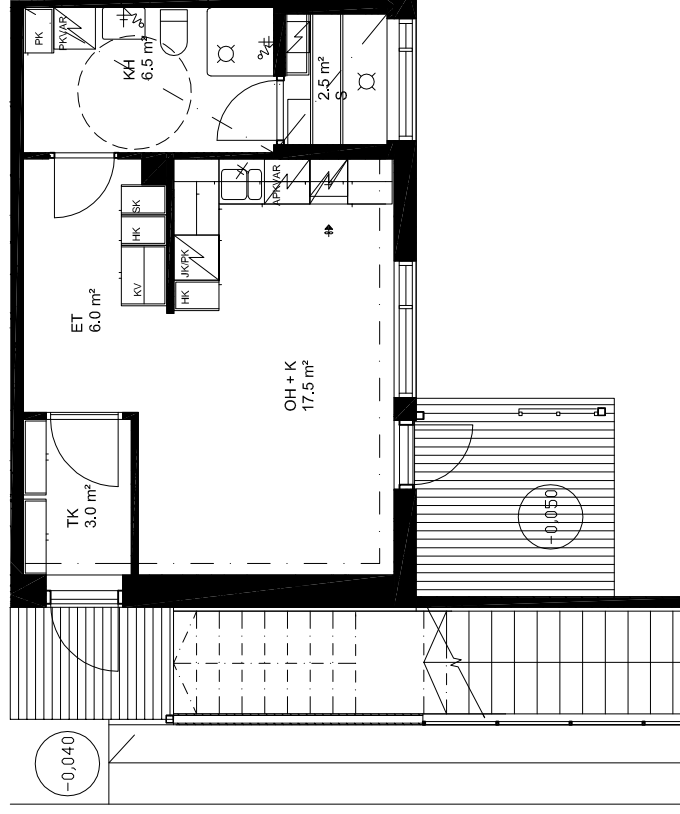

1 2 3 4 5 6 7 8 9 10M




ARKKITEHTITOIMISTO
JUHANI ROMPPAINEN OY
VANHANTULLINKATU 3 B 90100 OULU
PUH 08-5347 600 FAX 08-3110 660
mail etunimi.sukunimi@arkjr.fi

KOY OULUN
METSÄTÄHTI / METSOKANGAS

KOTIMETSÄNTIE, 90420 OULU

Talo A


HUONEISTOPOHJA 1:100
20.5.2010

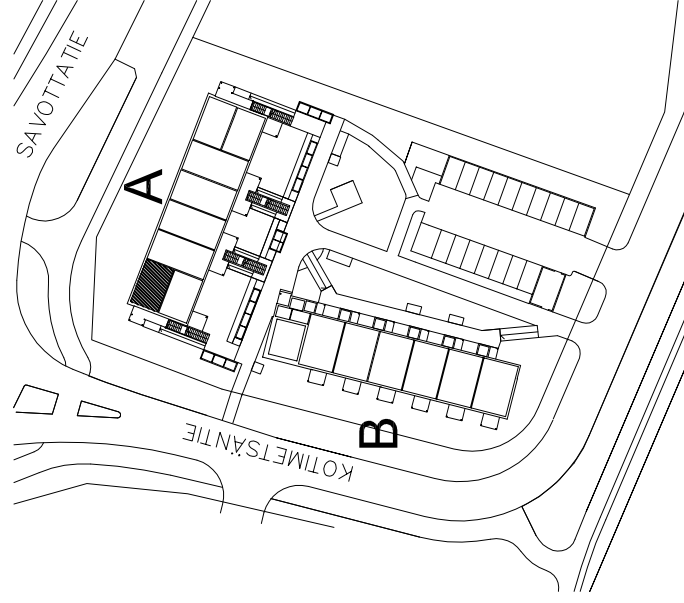

1. KERROS

A2

1H+KK+S/36,5 m²

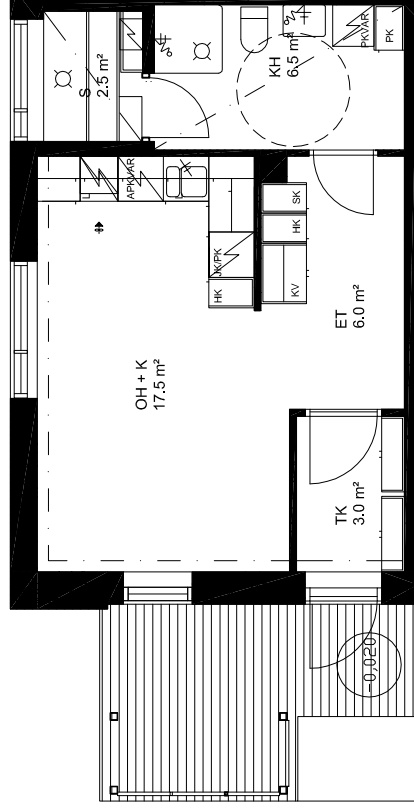

1 2 3 4 5 6 7 8 9 10M



ARKITEHTITOIMISTO
JUHANI ROMPPAINEN OY


VANHANTULLINKATU 3 B 90100 OULU
PUH 08-5347 600 FAX 08-3110 660
etunimi.sukunimi@arkjr.fi
mjl

KOY OULUN
METSÄTÄHTI / METSOKANGAS


KOTIMETSÄNTIE, 90420 OULU

Talo A

HUONEISTOPOHJA 1:100
20.5.2010

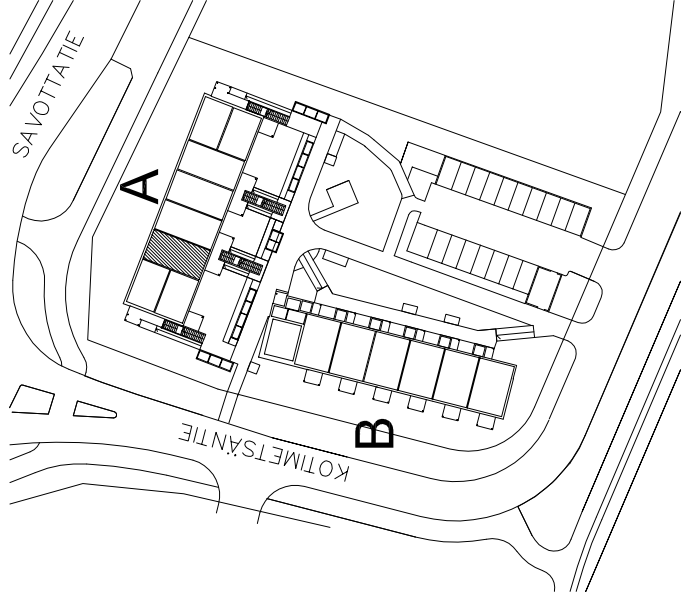

1. KERROS
A3
2H+KK+S/50,5 m²

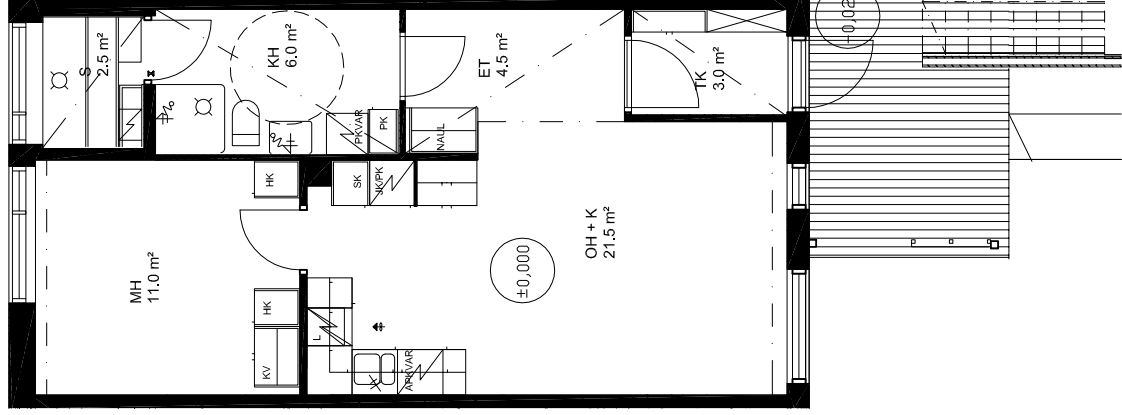

1 2 3 4 5 6 7 8 9 10M



ARKITEHTITOIMISTO
JUHANI ROMPPAINEN OY
VANHANTULLINKATU 3 B 90100 OULU
PUH 08-5347 600 FAX 08-3110 660
mail etunimi.sukunimi@arkjr.fi

KOY OULUN
METSÄTÄHTI / METSOKANGAS

KOTIMETSÄNTIE, 90420 OULU



Talo A

HUONEISTOPOHJA 1:100
20.5.2010

1. KERROS

A4

2H+KK+S/50,5 m²

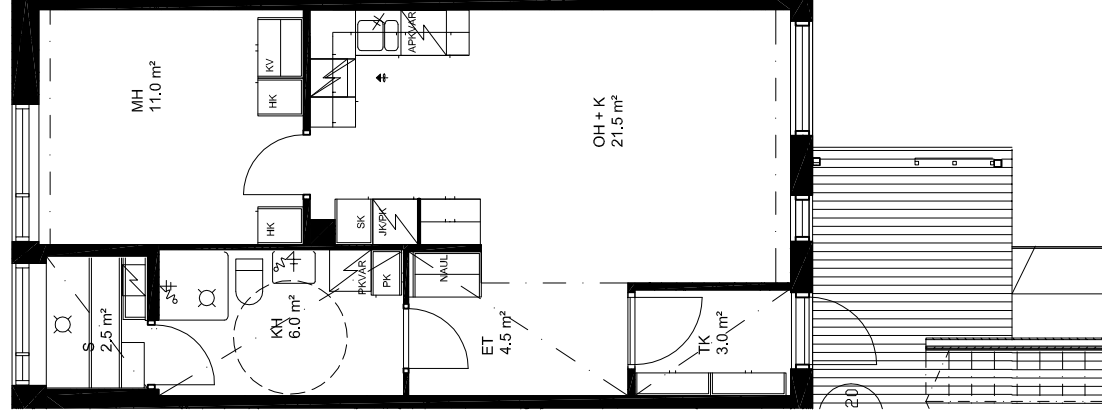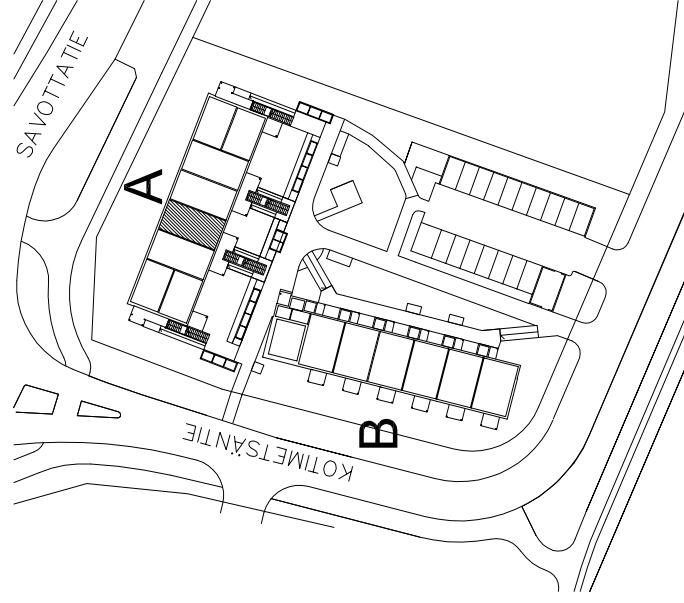

1 2 3 4 5 6 7 8 9 10M



ARKITEHTITOIMISTO
JUHANI ROMPPAINEN OY
VANHANTULLINKATU 3 B 90100 OULU
PUH 08-5347 600 FAX 08-3110 660
mail etunimi.sukunimi@arkjr.fi

KOY OULUN
METSÄTÄHTI / METSOKANGAS

KOTIMETSÄNTIE, 90420 OULU



Talo A

HUONEISTOPOHJA 1:100
20.5.2010

1. KERROS

A5

2H+KK+S/50,5 m²

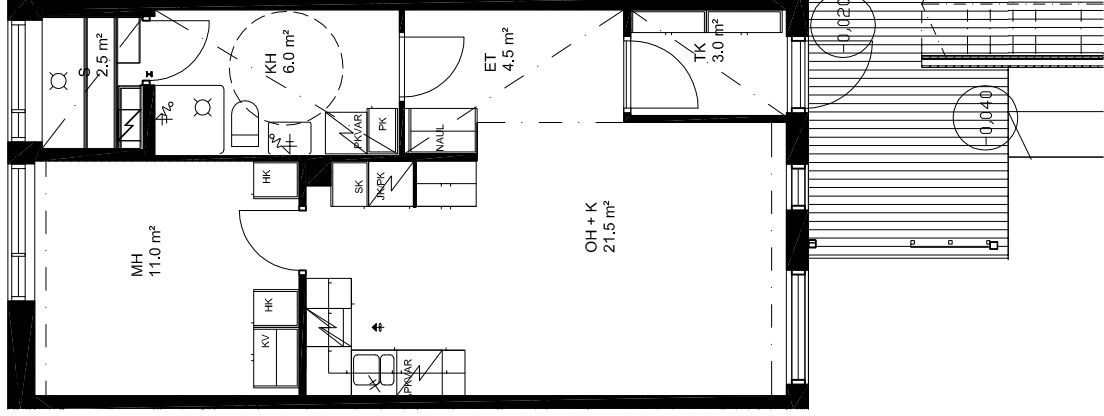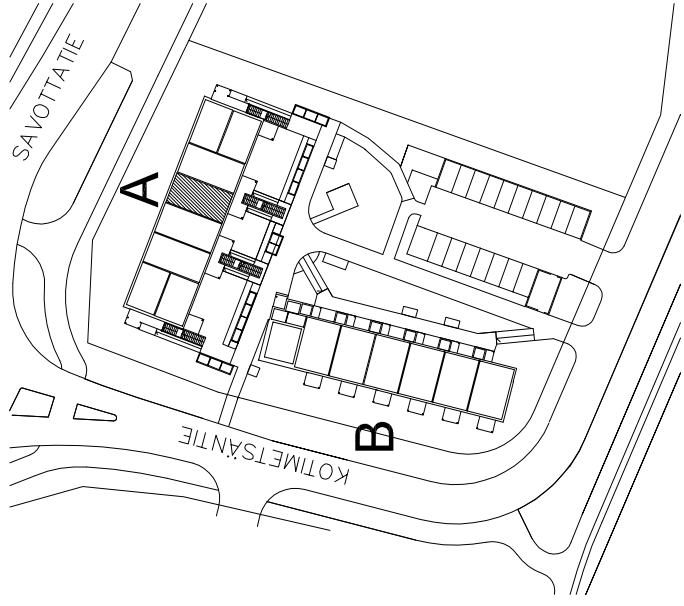

1 2 3 4 5 6 7 8 9 10M




ARKKITEHTITOIMISTO
JUHANI ROMPPAINEN OY
VANHANTULLINKATU 3 B 90100 OULU
PUH 08-5347 600 FAX 08-3110 660
mail etunimi.sukunimi@arkjr.fi

KOY OULUN
METSÄTÄHTI / METSOKANGAS


KOTIMETSÄNTIE, 90420 OULU

Talo A

HUONEISTOPOHJA 1:100
20.5.2010

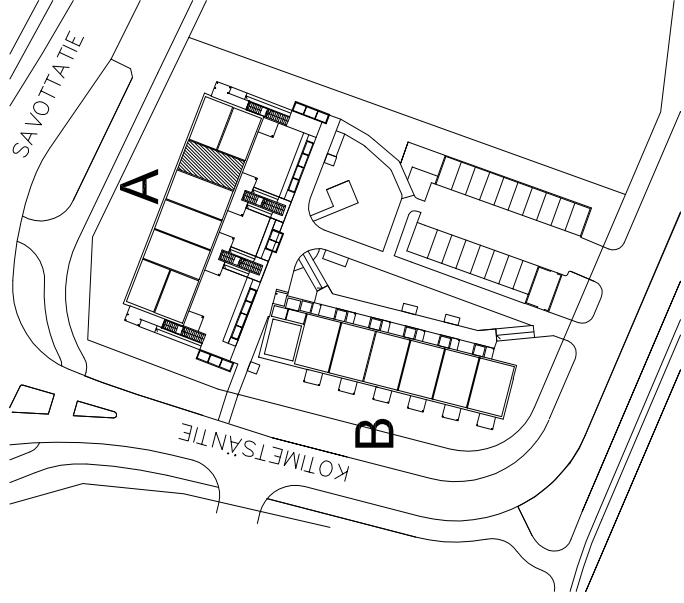

1. KERROS
A6
2H+KK+S/50,5 m²

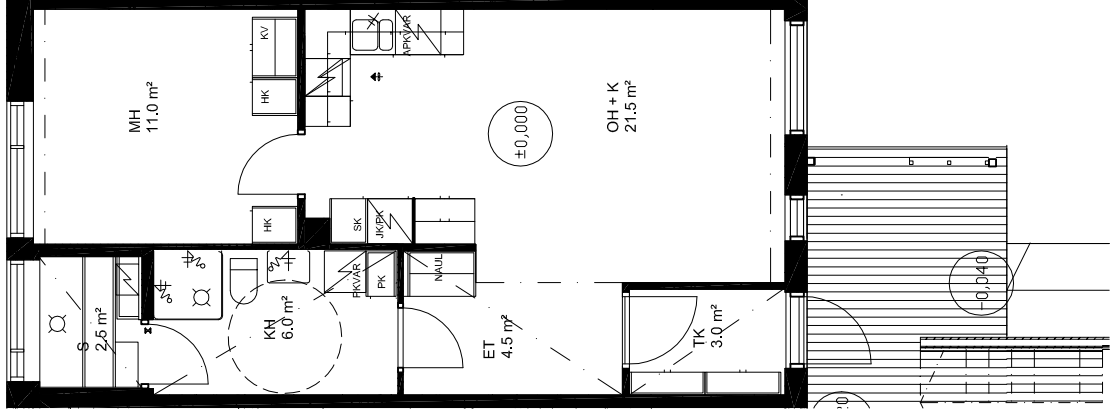

1 2 3 4 5 6 7 8 9 10M




ARKITEHTITOIMISTO
JUHANI ROMPPAINEN OY
VANHANTULLINKATU 3 B 90100 OULU
PUH 08-5347 600 FAX 08-3110 660
mailto:etunimi.sukunimi@arkjr.fi

KOY OULUN
METSÄTÄHTI / METSOKANGAS

KOTIMETSÄNTIE, 90420 OULU


Talo A

HUONEISTOPOHJA 1:100
20.5.2010

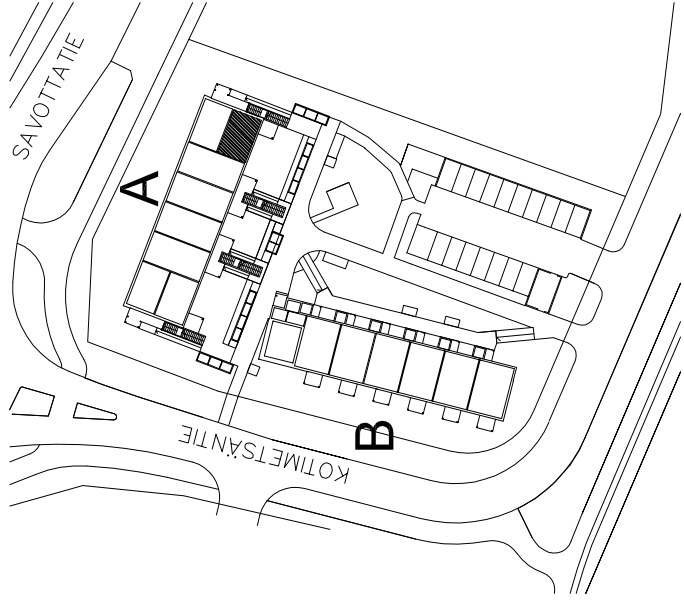

1. KERROS
A7

1H+KK+S/36,5 m²

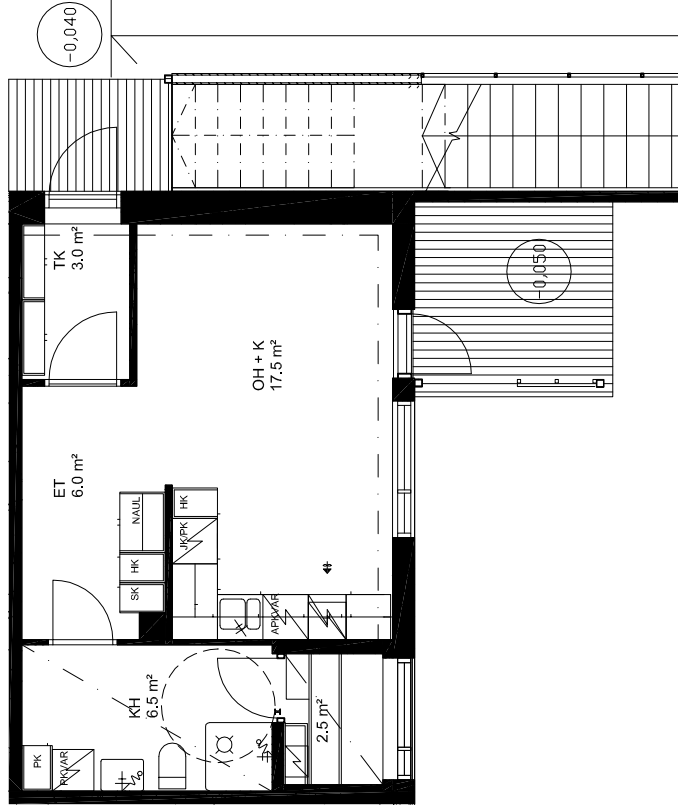

1 2 3 4 5 6 7 8 9 10M




ARKITEHTITOIMISTO
JUHANI ROMPPAINEN OY
VANHANTULLINKATU 3 B 90100 OULU
PUH 08-5347 600 FAX 08-3110 660
mail etunimi.sukunimi@arkjr.fi

KOY OULUN
METSÄTÄHTI / METSOKANGAS

KOTIMETSÄNTIE, 90420 OULU


Talo A

HUONEISTOPOHJA 1:100
20.5.2010

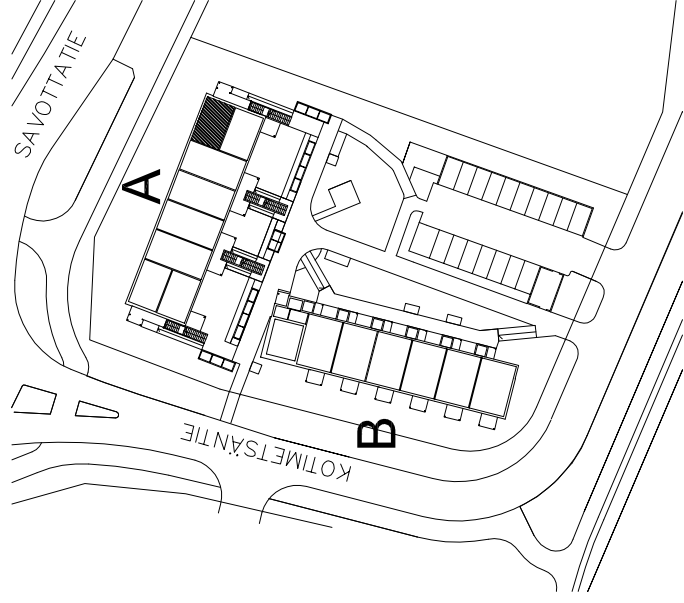

1. KERROS
A8

1H+KK+S/36,5 m²

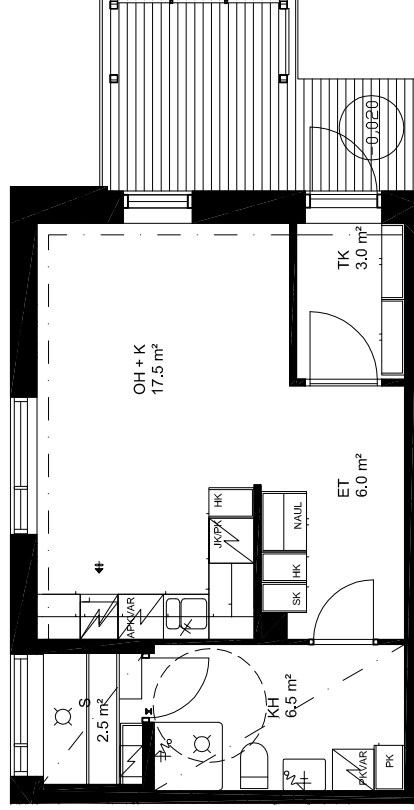

1 2 3 4 5 6 7 8 9 10M




ARKKITEHTITOIMISTO
JUHANI ROMPPAINEN OY
VANHANTULLINKATU 3 B 90100 OULU
PUH 08-5347 600 FAX 08-3110 660
mail etunimi.sukunimi@arkjr.fi

KOY OULUN
METSÄTÄHTI / METSOKANGAS

KOTIMETSÄNTIE, 90420 OULU


Talo A

HUONEISTOPOHJA 1:100
20.5.2010

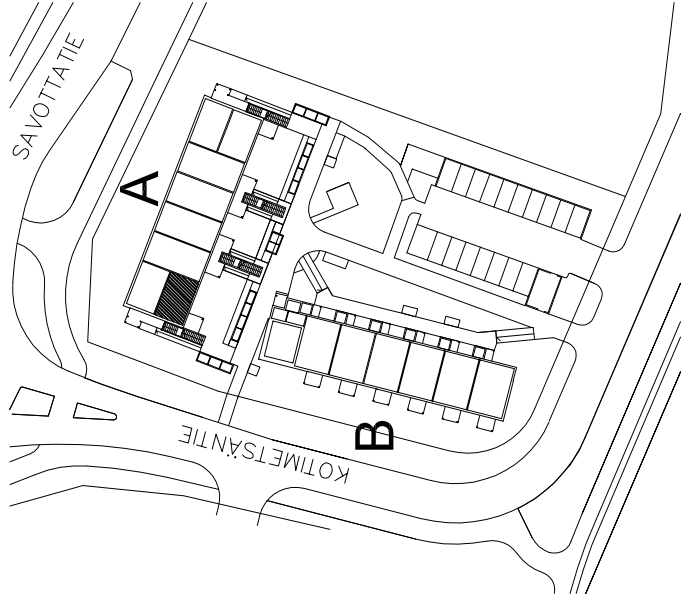

2. KERROS
A9

1H+KK+S/36,5 m²

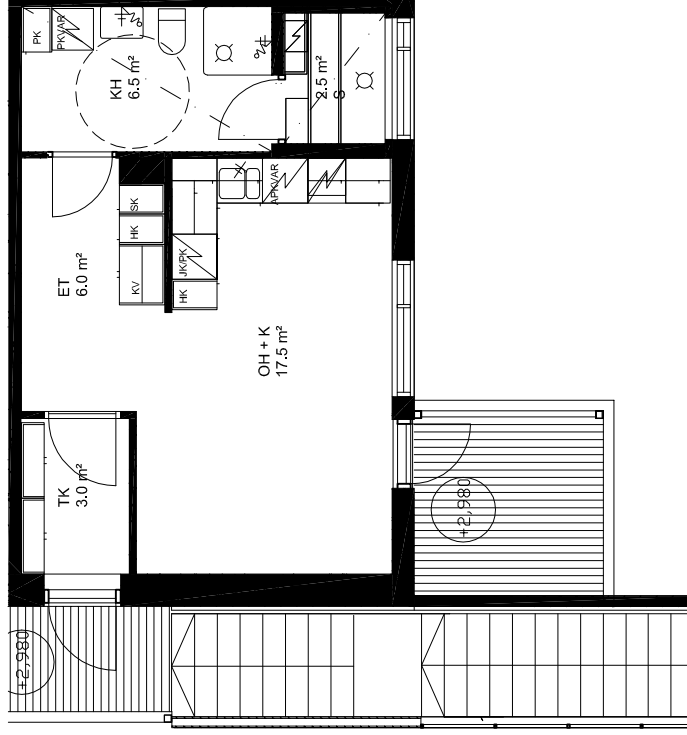

1 2 3 4 5 6 7 8 9 10M




ARKKITEHTITOIMISTO
JUHANI ROMPPAINEN OY
VANHANTULLINKATU 3 B 90100 OULU
PUH 08-5347 600 FAX 08-3110 660
mail etunimi.sukunimi@arkjr.fi

KOY OULUN
METSÄTÄHTI / METSOKANGAS

KOTIMETSÄNTIE, 90420 OULU

Talo A


HUONEISTOPOHJA 1:100
20.5.2010

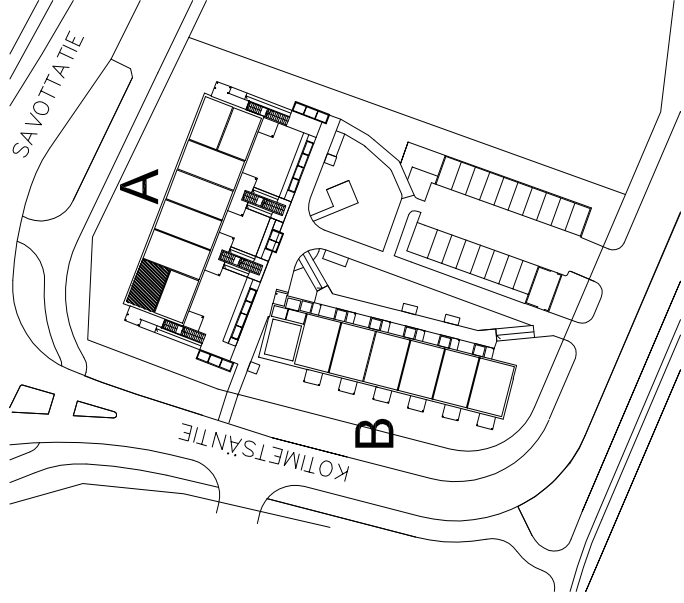

2. KERROS

A10

1H+KK+S/36,5 m²

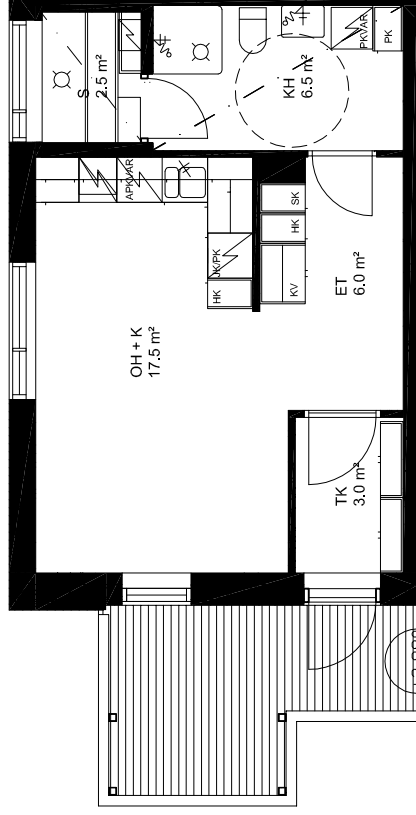

1 2 3 4 5 6 7 8 9 10M



ARKITEHTITOIMISTO
JUHANI ROMPPAINEN OY
VANHANTULLINKATU 3 B 90100 OULU
PUH 08-5347 600 FAX 08-3110 660
etunimi.sukunimi@arkjr.fi
mobi

KOY OULUN
METSÄTÄHTI / METSOKANGAS

KOTIMETSÄNTIE, 90420 OULU



Talo A

HUONEISTOPOHJA 1:100
20.5.2010

2. KERROS

A11

2H+KK+S/50,5 m²

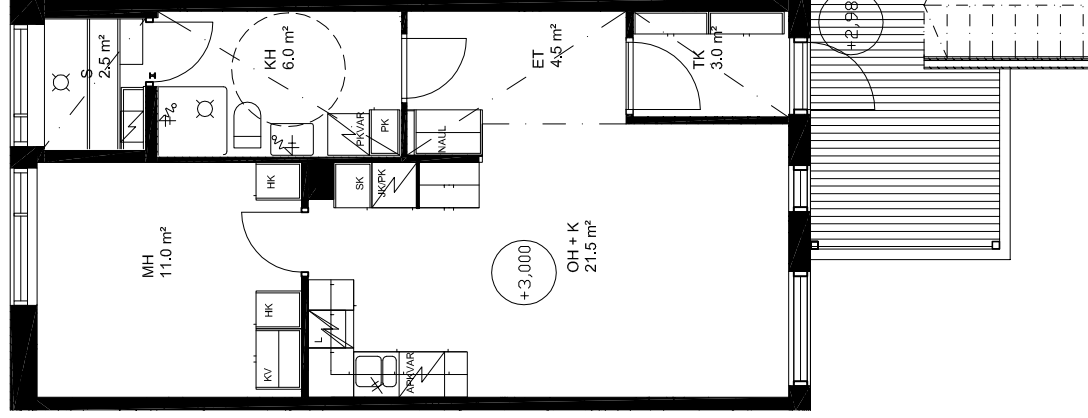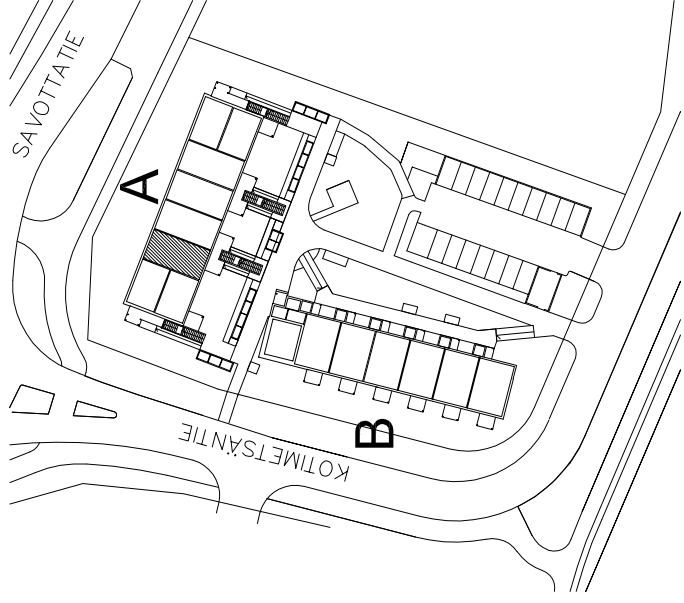

1 2 3 4 5 6 7 8 9 10M



ARKITEHTITOIMISTO
JUHANI ROMPPAINEN OY
VANHANTULLINKATU 3 B 90100 OULU
PUH 08-5347 600 FAX 08-3110 660
mail etunimi.sukunimi@arkjr.fi



KOY OULUN
METSÄTÄHTI / METSOKANGAS

KOTIMETSÄNTIE, 90420 OULU

Talo A

HUONEISTOPOHJA 1:100
20.5.2010

2. KERROS
A12
2H+KK+S/50,5 m²

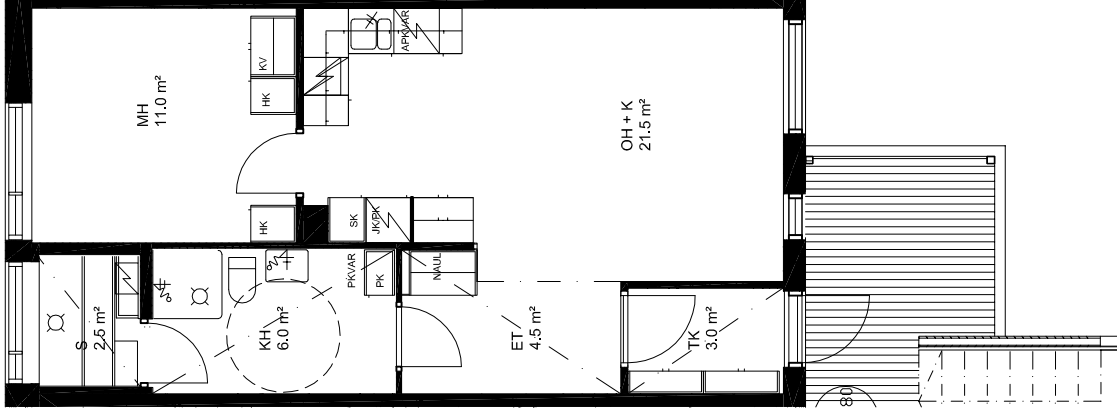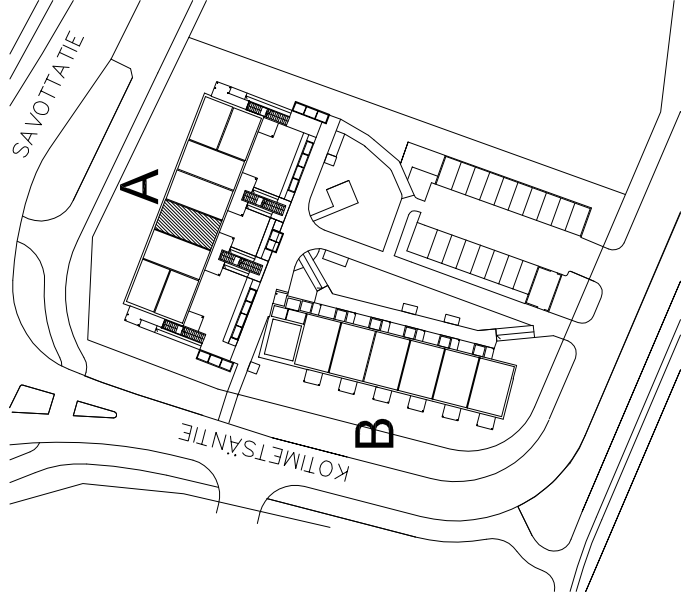

1 2 3 4 5 6 7 8 9 10M



ARKITEHTITOIMISTO
JUHANI ROMPPAINEN OY
VANHANTULLINKATU 3 B 90100 OULU
PUH 08-5347 600 FAX 08-3110 660
mail etunimi.sukunimi@arkjr.fi



KOY OULUN
METSÄTÄHTI / METSOKANGAS

KOTIMETSÄNTIE, 90420 OULU

Talo A

HUONEISTOPOHJA 1:100
20.5.2010

2. KERROS
A13
2H+KK+S/50,5 m²

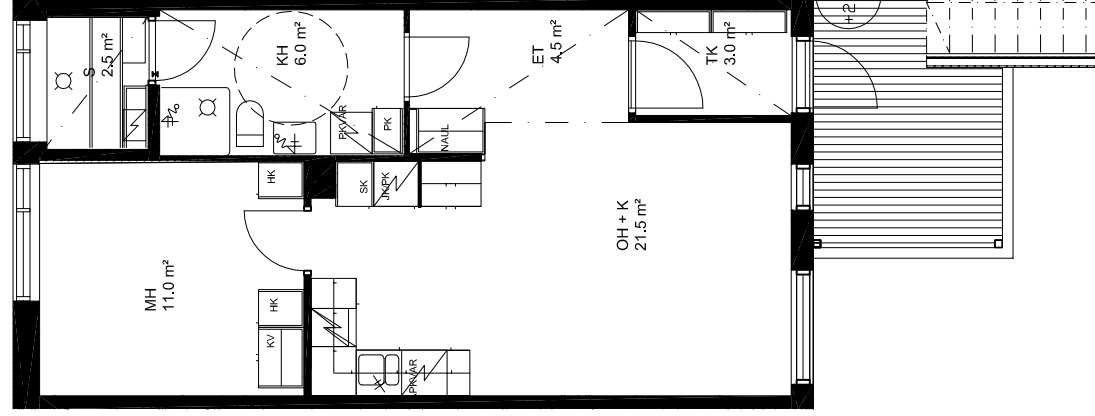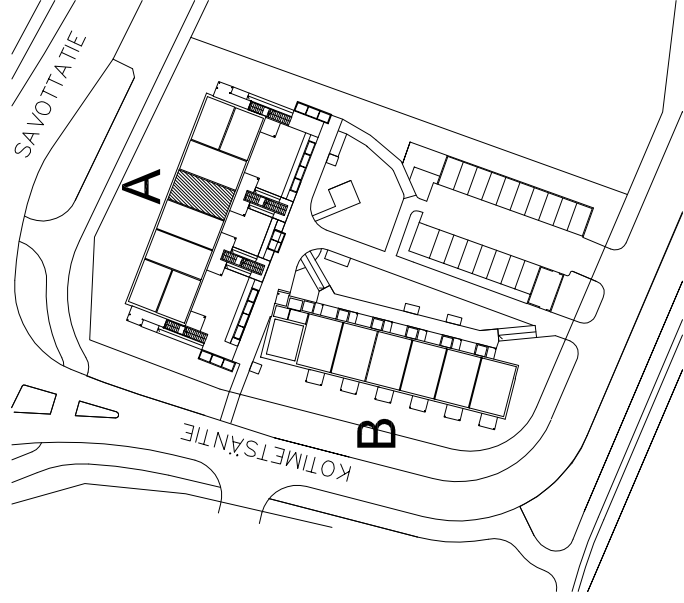

1 2 3 4 5 6 7 8 9 10M



ARKKITEHTITOIMISTO
JUHANI ROMPPAINEN OY
VANHANTULLINKATU 3 B 90100 OULU
PUH 08-5347 600 FAX 08-3110 660
mail etunimi.sukunimi@arkjr.fi



KOY OULUN
METSÄTÄHTI / METSOKANGAS

KOTIMETSÄNTIE, 90420 OULU

Talo A

HUONEISTOPOHJA 1:100
20.5.2010

2. KERROS
A14
2H+KK+S/50,5 m²

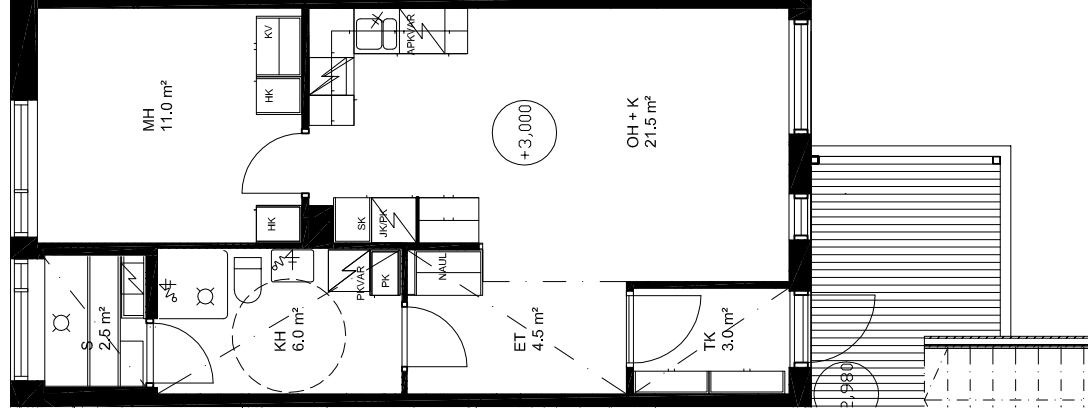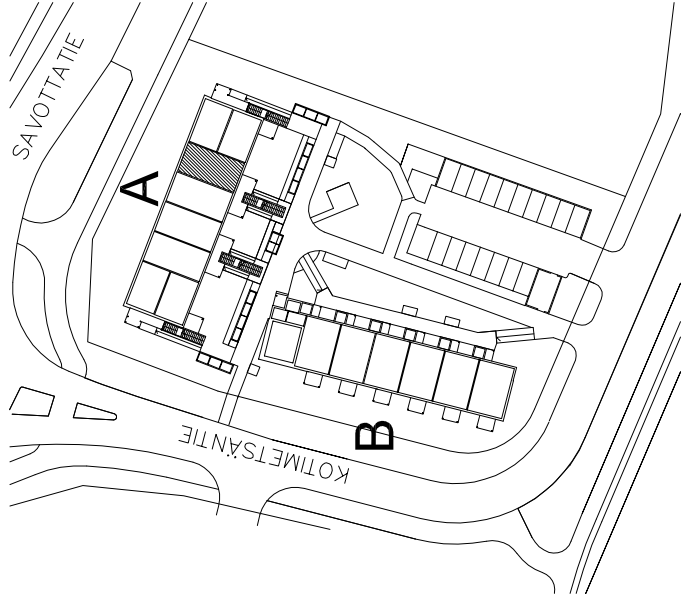

1 2 3 4 5 6 7 8 9 10M




ARKKITEHTITOIMISTO
JUHANI ROMPPAINEN OY
VANHANTULLINKATU 3 B 90100 OULU
PUH 08-5347 600 FAX 08-3110 660
etunimi.sukunimi@arkjr.fi
mail

KOY OULUN
METSÄTÄHTI / METSOKANGAS


KOTIMETSÄNTIE, 90420 OULU

Talo A

HUONEISTOPOHJA 1:100
20.5.2010

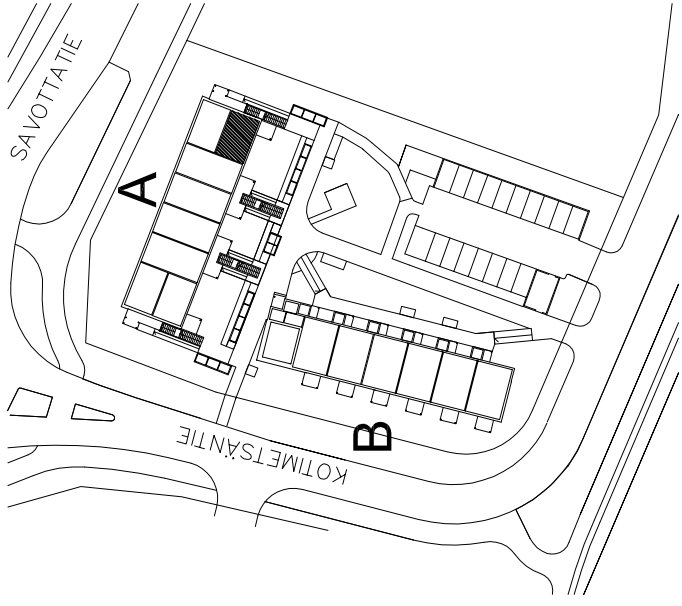

2. KERROS
A15
1H+KK+S/36,5 m²

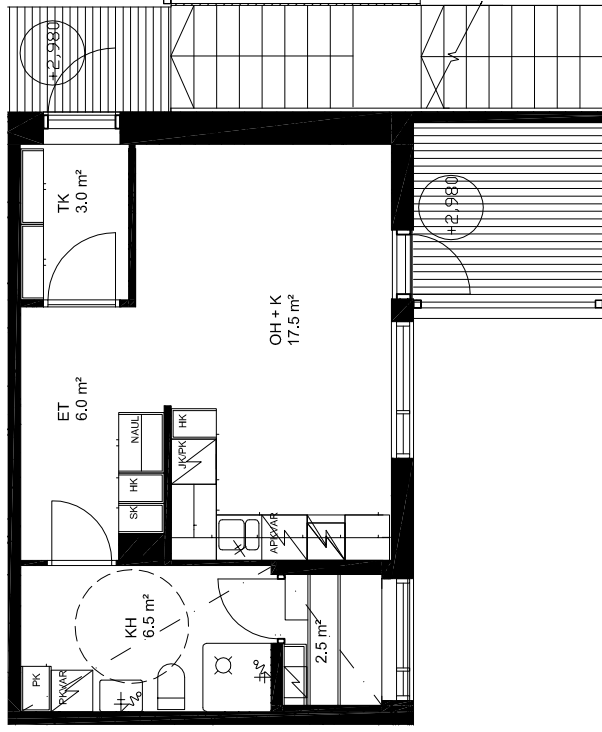

1 2 3 4 5 6 7 8 9 10M




ARKKITEHTITOIMISTO
JUHANI ROMPPAINEN OY
VANHANTULLINKATU 3 B 90100 OULU
PUH 08-5347 600 FAX 08-3110 660
mail etunimi.sukunimi@arkjr.fi

KOY OULUN
METSÄTÄHTI / METSOKANGAS

KOTIMETSÄNTIE, 90420 OULU

Talo A


HUONEISTOPOHJA 1:100
20.5.2010

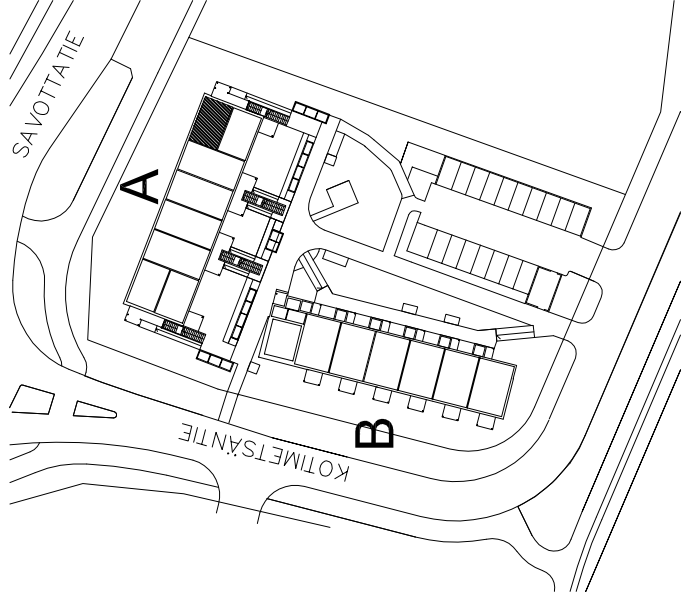

2. KERROS

A16

1H+KK+S/36,5 m²

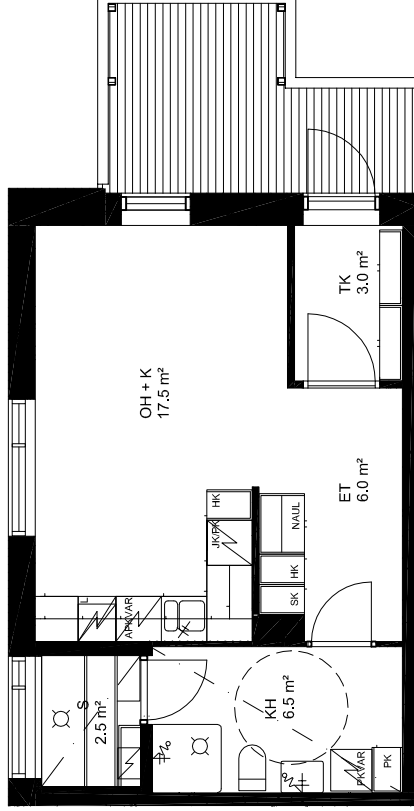

1 2 3 4 5 6 7 8 9 10M



ARKITEHTITOIMISTO
JUHANI ROMPPAINEN OY
VANHANTULLINKATU 3 B 90100 OULU
PUH 08-5347 600 FAX 08-3110 660
mail etunimi.sukunimi@arkjr.fi



KOY OULUN
METSÄTÄHTI / METSOKANGAS

KOTIMETSÄNTIE, 90420 OULU

Talo B

HUONEISTOPOHJA 1:100
20.5.2010

B17
2H+KK+S/49,0 m²

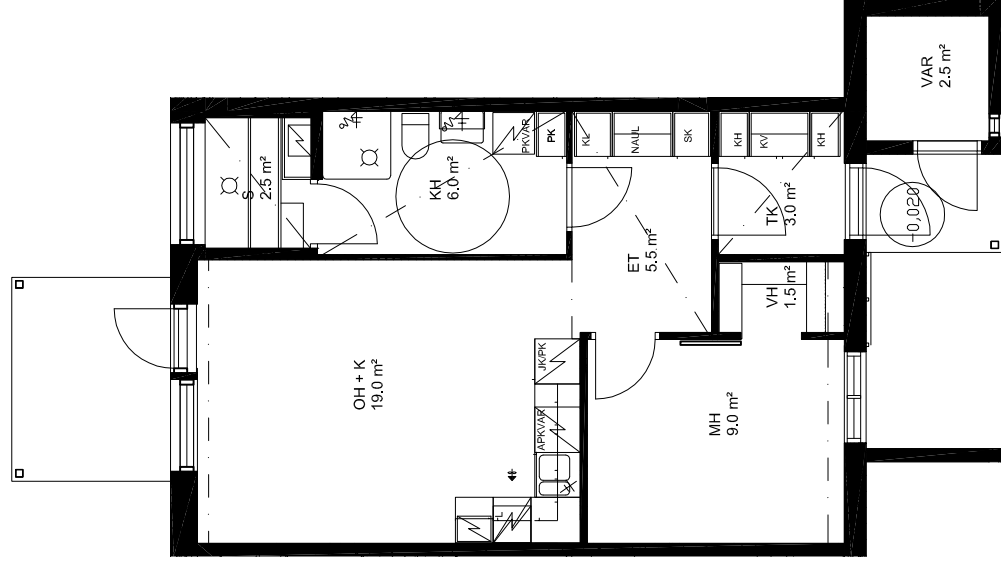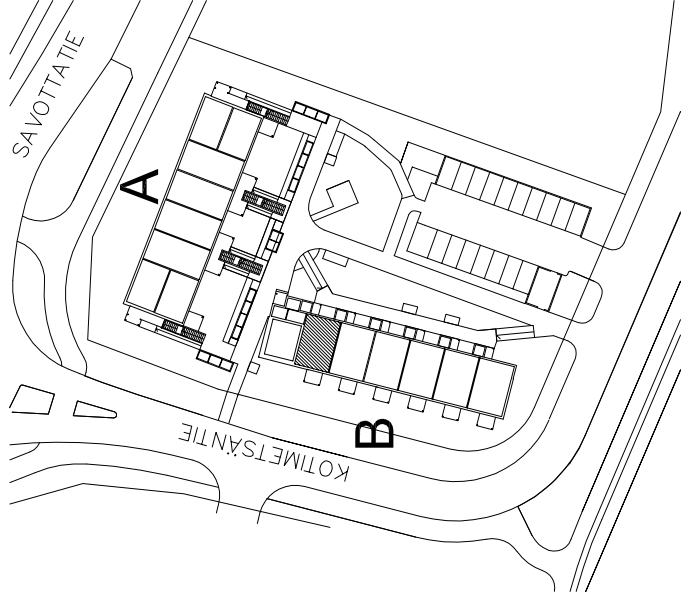

1 2 3 4 5 6 7 8 9 10M



ARKKITEHTITOIMISTO
JUHANI ROMPPAINEN OY
VANHANTULLINKATU 3 B 90100 OULU
PUH 08-5347 600 FAX 08-3110 660
mailto:etunimi.sukunimi@arkjr.fi



KOY OULUN
METSÄTÄHTI / METSOKANGAS

KOTIMETSÄNTIE, 90420 OULU

Talo B

HUONEISTOPOHJA 1:100
20.5.2010

B18
2H+KK+S/49,0 m²

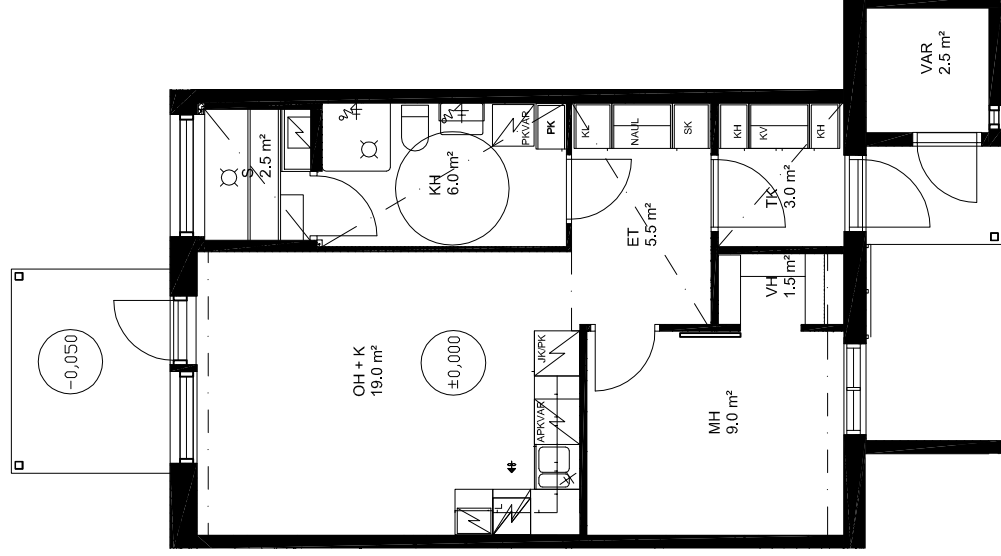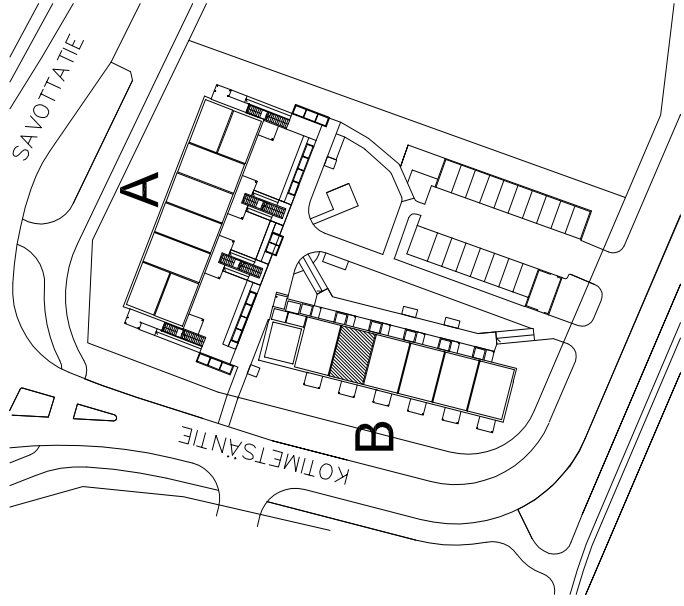

1 2 3 4 5 6 7 8 9 10M



ARKKITEHTITOIMISTO
JUHANI ROMPPAINEN OY
VANHANTULLINKATU 3 B 90100 OULU
PUH 08-5347 600 FAX 08-3110 660
mail etunimi.sukunimi@arkjr.fi



KOY OULUN
METSÄTÄHTI / METSOKANGAS

KOTIMETSÄNTIE, 90420 OULU

Talo B

HUONEISTOPOHJA 1:100
20.5.2010

B20
2H+KK+S/49,0 m²

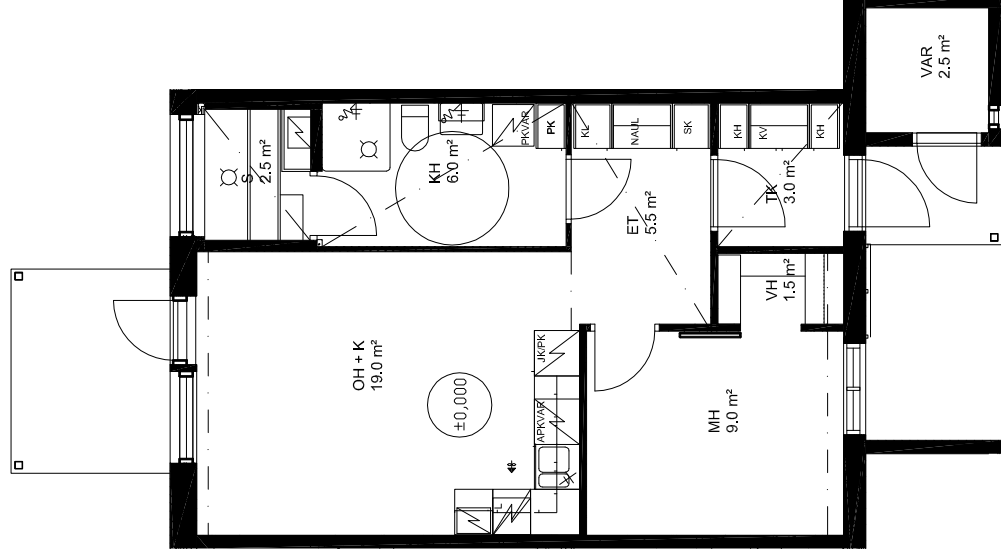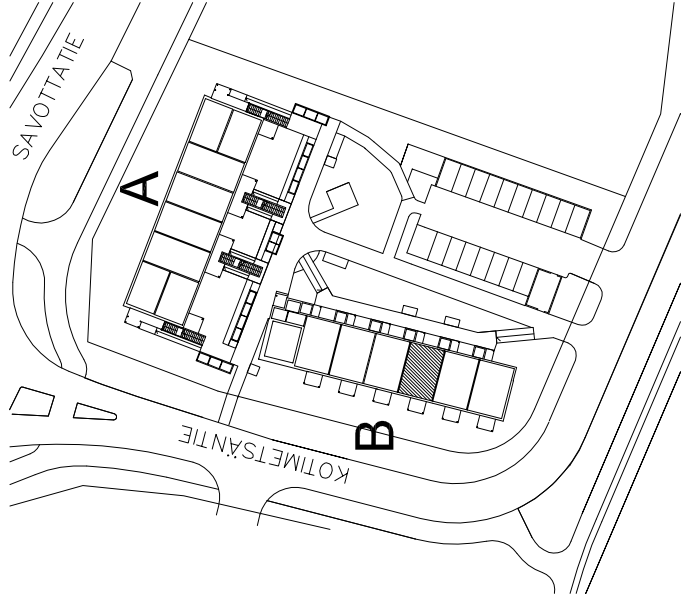

1 2 3 4 5 6 7 8 9 10M



ARKKITEHTITOIMISTO
JUHANI ROMPPAINEN OY
VANHANTULLINKATU 3 B 90100 OULU
PUH 08-5347 600 FAX 08-3110 660
mail etunimi.sukunimi@arkjr.fi



KOY OULUN
METSÄTÄHTI / METSOKANGAS

KOTIMETSÄNTIE, 90420 OULU

Talo B

HUONEISTOPOHJA 1:100
20.5.2010

B21
2H+KK+S/49,0 m²

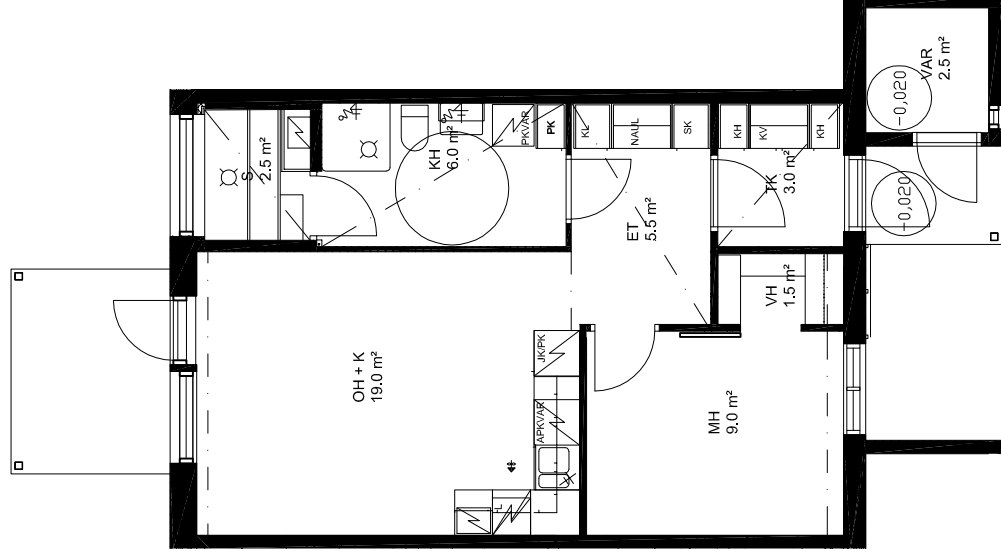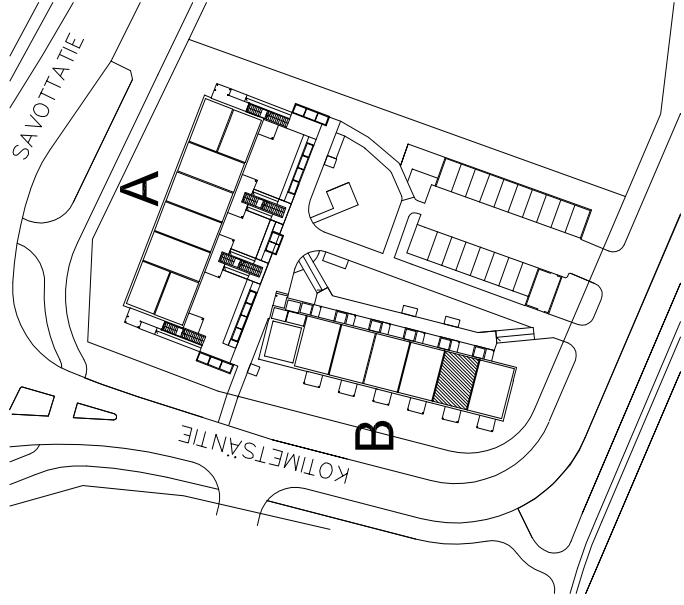

1 2 3 4 5 6 7 8 9 10M



ARKKITEHTITOIMISTO
JUHANI ROMPPAINEN OY
VANHANTULLINKATU 3 B 90100 OULU
PUH 08-5347 600 FAX 08-3110 660
mail etunimi.sukunimi@arkjr.fi



KOY OULUN
METSÄTÄHTI / METSOKANGAS

KOTIMETSÄNTIE, 90420 OULU

Talo B

HUONEISTOPOHJA 1:100
20.5.2010

B22
2H+KK+S/49,0 m²

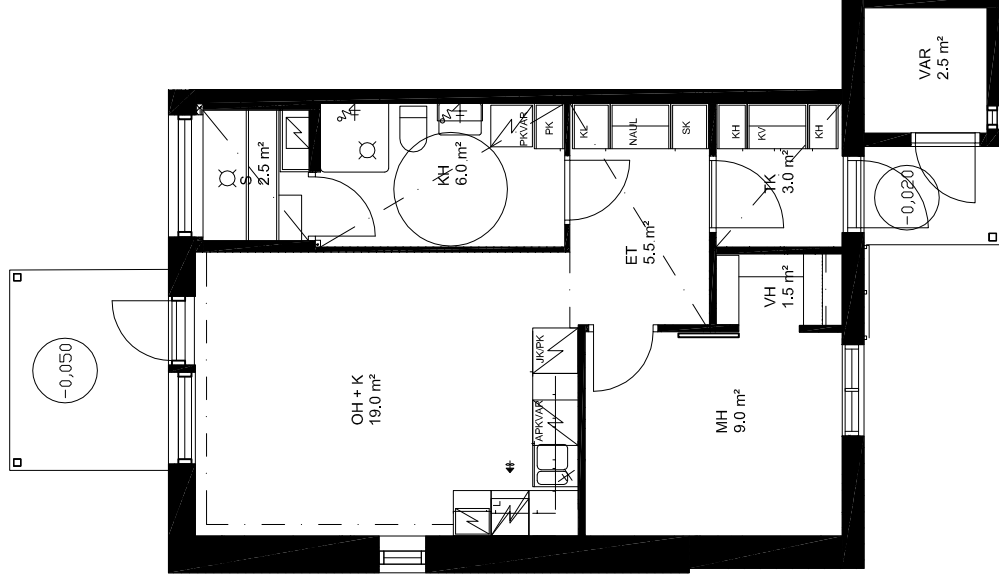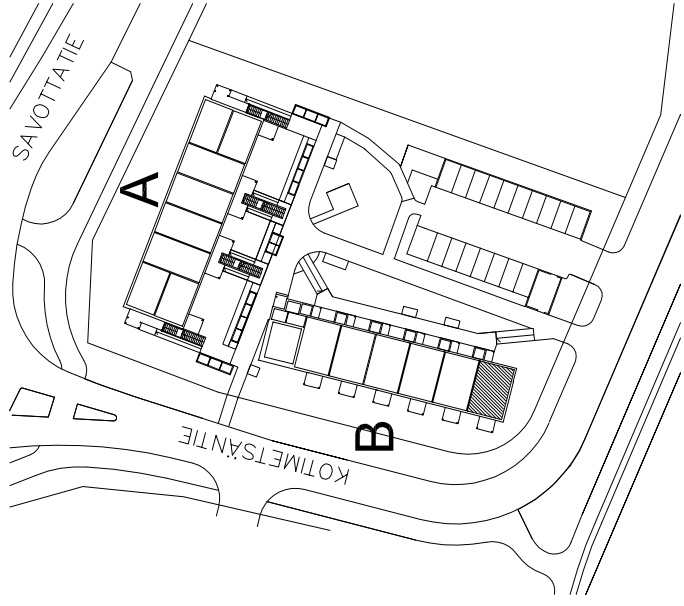

1 2 3 4 5 6 7 8 9 10M



ARKKITEHTITOIMISTO
JUHANI ROMPPAINEN OY
VANHANTULLINKATU 3 B 90100 OULU
PUH 08-5347 600 FAX 08-3110 660
mail etunimi.sukunimi@arkjr.fi